


AYASPAŞA MAHALLESİ 98 ADA 1-10-11 PARSEL PARSELASYON PAFTASI

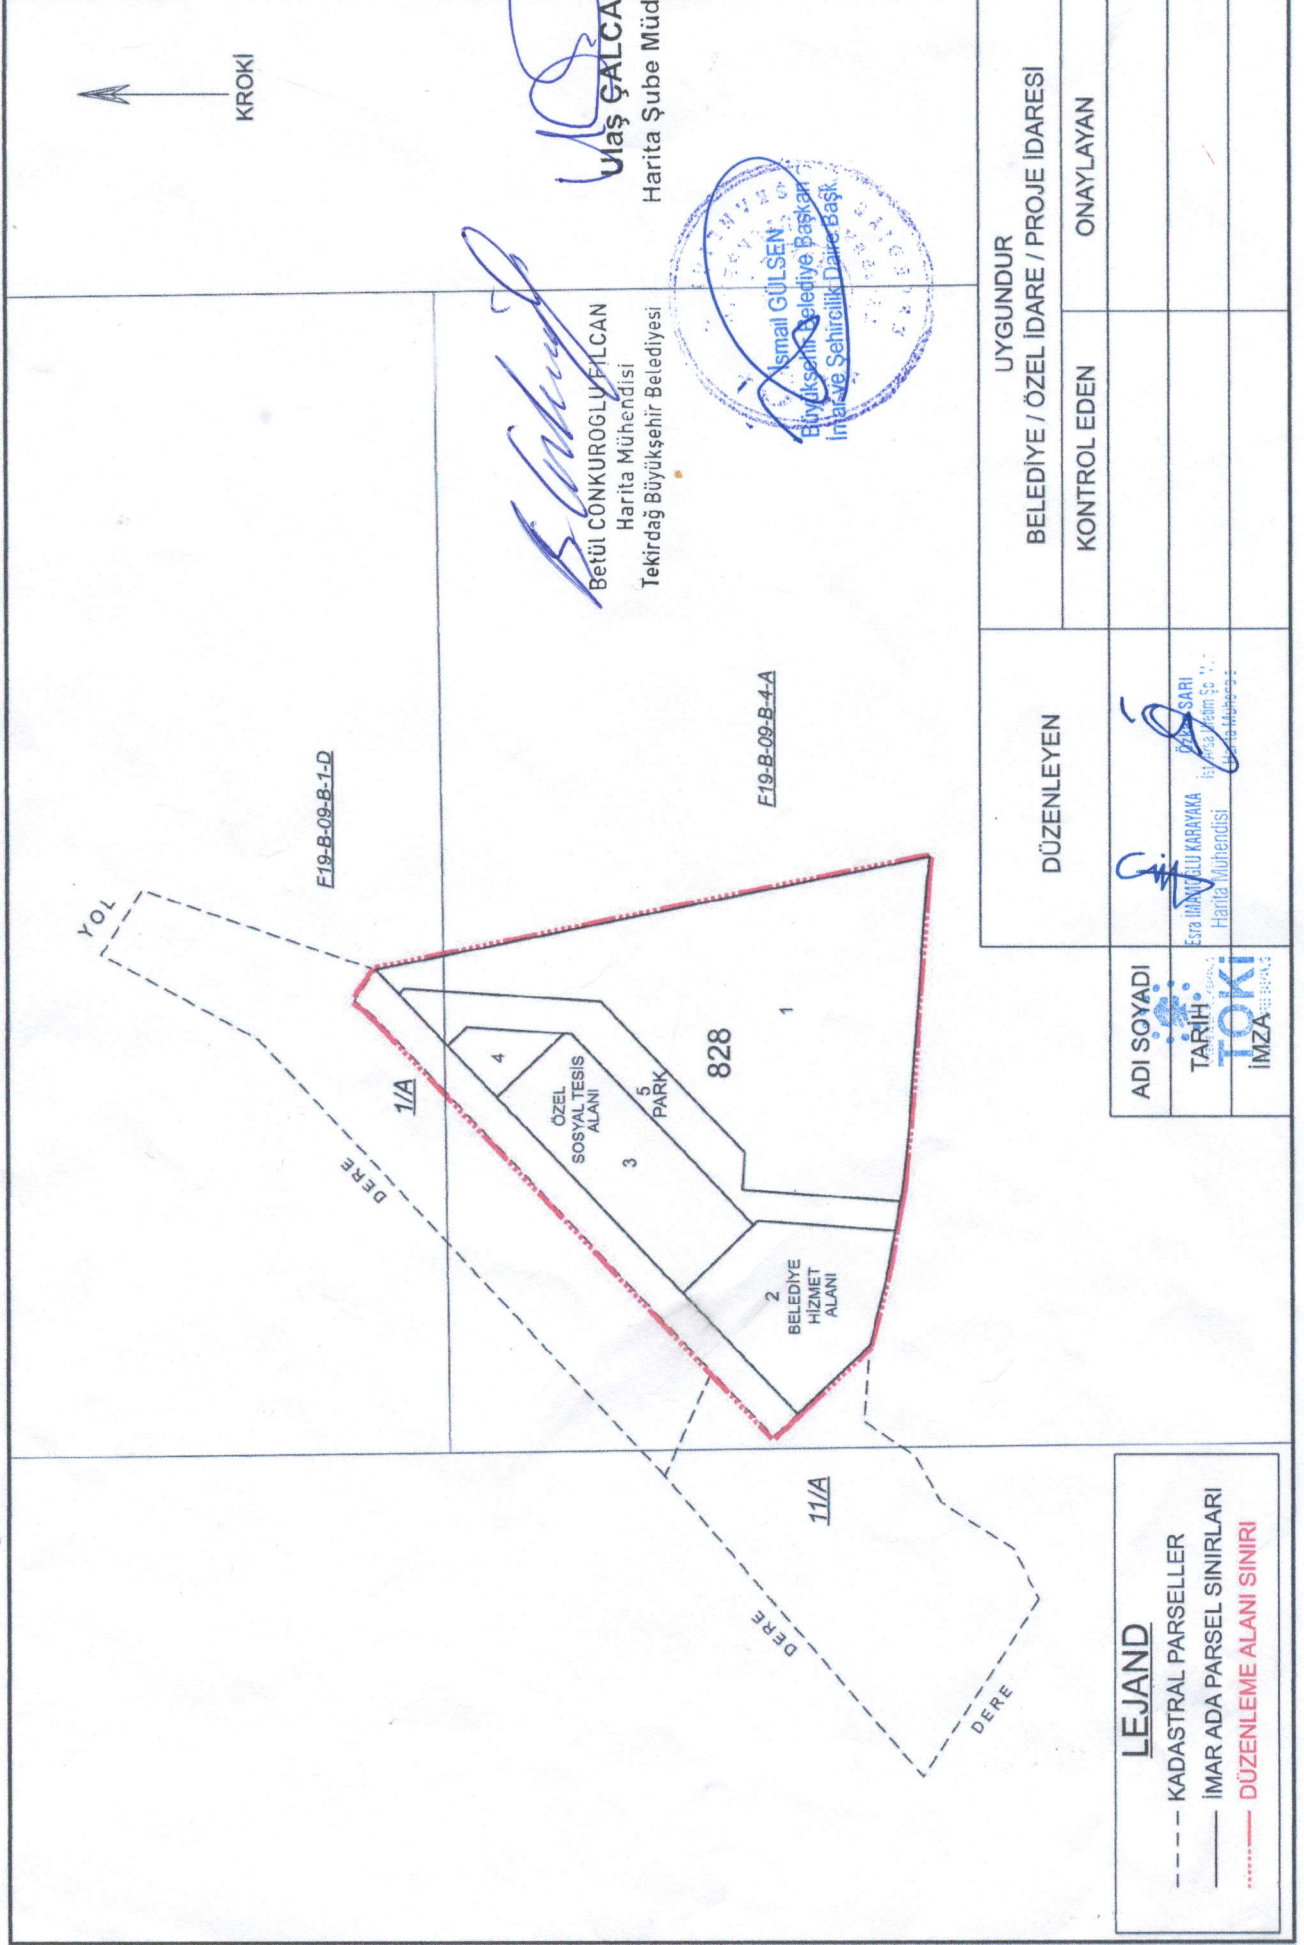

LEJAND

- KADASTRAL PARSELLER
- İMAR ADA PARSEL SINIRLARI
- DÜZENLEME ALANI SINIRI

ADI SOYADI

TARİH:

İMZA

ADILAR
TARİHİ
İMZA

DÜZENLEYEN

UYGUNDUR

BELEDİYE / ÖZEL İDARE / PROJE İDARESİ

KONTROL EDEN

ONAYLAYAN

Ulaş ÇALCALI
Harita Şube Müdürü V.

Betül CONKUROĞLU FILCAN
Harita Mühendisi
Tekirdağ Büyükşehir Belediyesi

